


ÚKON SPRÁVY STAVBY

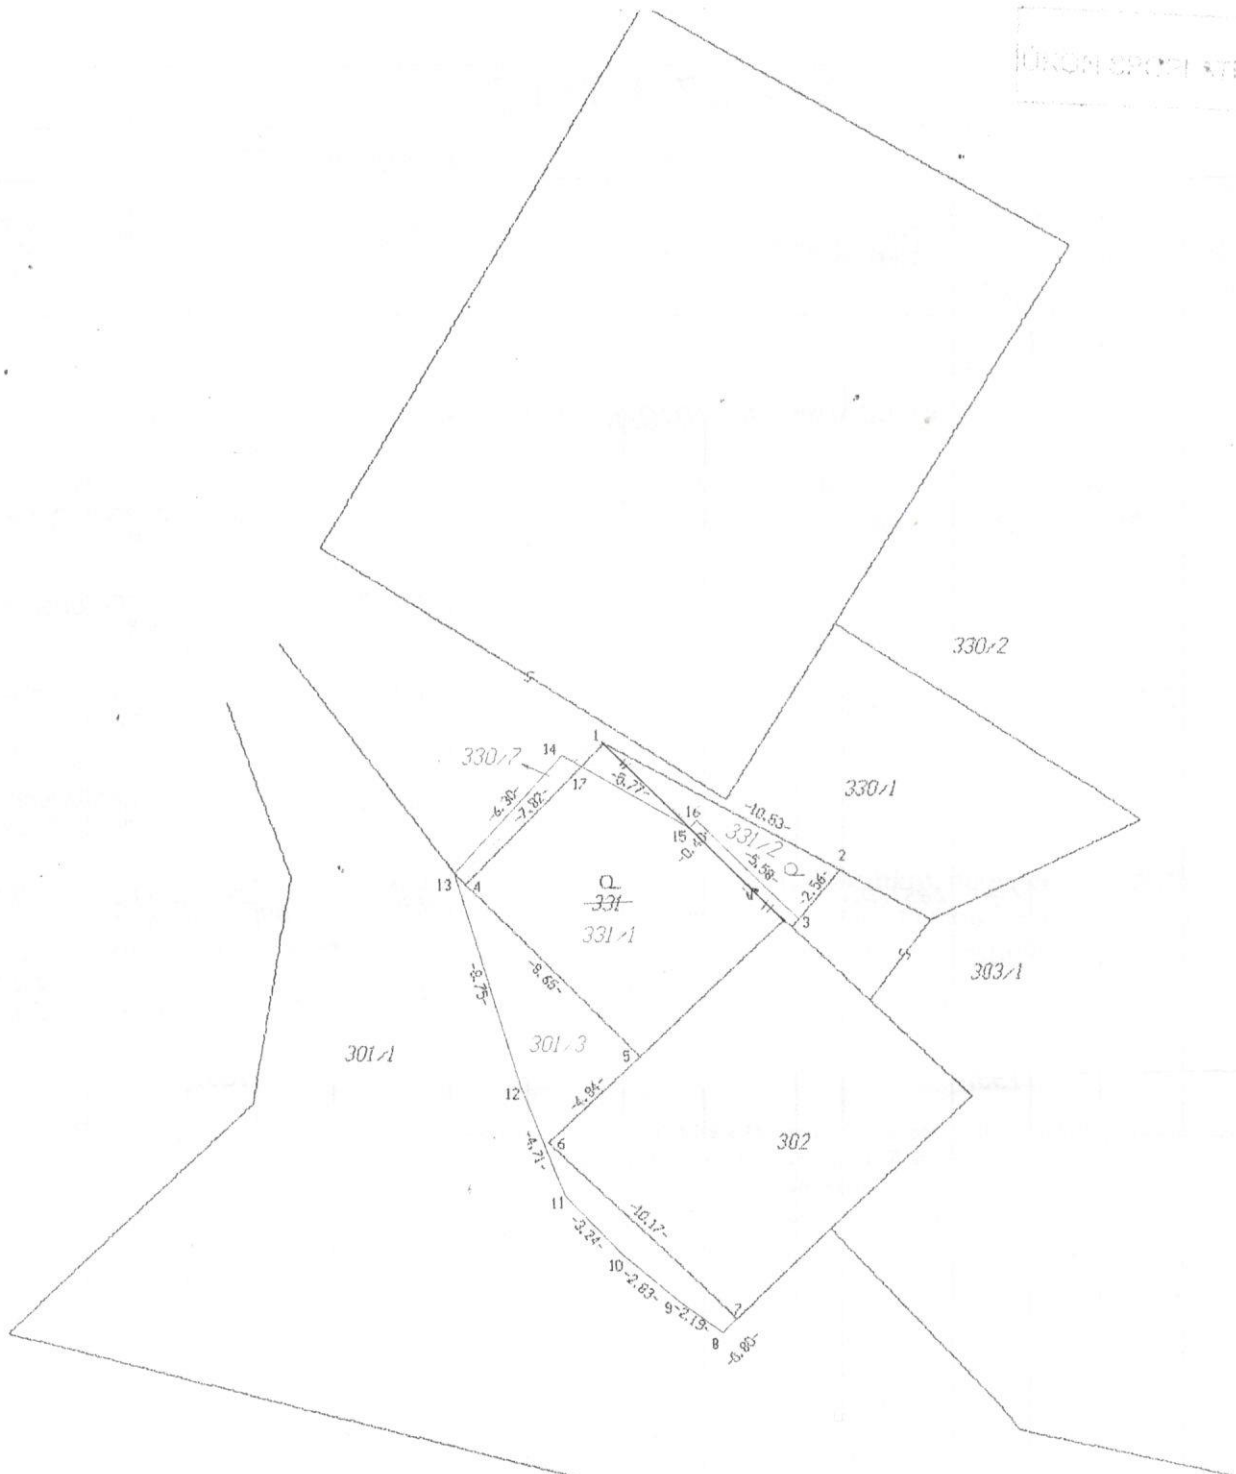

geometrický plán je podkladom na právne úkony, keď údaje doterajšieho stavu výkazu výmer sú zhodné s údajmi platných výpisov z katastra nehnuteľností

Uyhoviteľ <b>GEOMETRA</b> súkromná zememeračská kancelária Nám. Slobody 22, Prievidza Ing. GAŠPAROVIČOVÁ Dana ☎ 046/ 5430 272 IČO: 34 341 897		Kraj <b>Trenčiansky</b> Okres <b>Prievidza</b> Kat.územie <b>Ráztočno</b> Číslo plánu <b>29/2007</b>	Obec <b>Ráztočno</b> Mapový list č. <b>ZS III 14-6</b>
<b>GEOMETRICKÝ PLÁN</b> na oddelenie p.č. 331/2, 330/7, 301/3			
Uyhoviteľ Dňa <b>11.04.2007</b>		Autorizačne overil Ing. <b>Dana Gašparovičová</b> Dňa <b>11.04.2007</b>	
Meno <b>Ing. Dana Gašparovičová</b>		Uradne overil <b>Ing. JÚLIA PARTOŠOVÁ</b> Dňa <b>11.04.2007</b>	
Nové hranice boli v prírode označené <b>plotom, nestabil.</b>		Číslo <b>403/2007</b>	
Záznam podrobného merania <b>7:7 E</b>		Uradne overené podľa § 9 zákona NR SR č. 215/1995 Z.z. o geodézii a kartografii	
Súradnice bodov označených číslami a ostatné meracie údaje sú uložené vo všeobecnej dokumentácii		Pečiatka a podpis	

